

Филиал федерального государственного бюджетного учреждения "Федеральная кадастровая палата Росреестра" по Московской области
(полное наименование органа кадастрового учета)

КП.1

КАДАСТРОВЫЙ ПАСПОРТ ЗЕМЕЛЬНОГО УЧАСТКА

"21" июля 2016г. № МО-16/ЗВ-1980930

1	Кадастровый номер:	50:45:0020118:27	2	Лист №	1	3	Всего листов:	2
4	Номер кадастрового квартала:	50:45:0020118						
5	Предыдущие номера:	9377 (У50:45:002 01 18:0010) —		6	Дата внесения номера в государственный кадастр недвижимости:			
7	28.07.1992							
8	Кадастровые номера объектов капитального строительства: 50:45:0020118:105							
9	Адрес (описание местоположения): установлено относительно ориентира, расположенного в границах участка. Почтовый адрес ориентира: обл. Московская, г. Королев, мкр.Первомайский, ул. Заводская, дом 7							
10	Категория земель: Земли населённых пунктов							
11	Разрешенное использование: Под обслуживание нежилого здания							
12	Площадь: 5022 +/- 25 кв. м							
13	Кадастровая стоимость: 24376486.68 руб.							
14	Сведения о правах: —							
15	Особые отметки: —							
16	Сведения о природных объектах: —							
	Дополнительные сведения:							
17.1	Кадастровые номера участков, образованных с земельным участком: —							
17.2	Кадастровый номер преобразованного участка: —							
17.3	Кадастровые номера участков, подлежащих снятию или снятых с кадастрового учета: —							
17.4	Кадастровые номера участков, образованных из земельного участка: —							
18	Характер сведений государственного кадастра недвижимости (статус записи о земельном участке): Сведения об объекте недвижимости имеют статус ранее учтенные							
19	Сведения о кадастровых инженерах: Шарина Марина Георгиевна №50-11-349, МУП "АПУ г. Королева", 27.03.2015							

Начальник отдела
(наименование должности)

М.П.

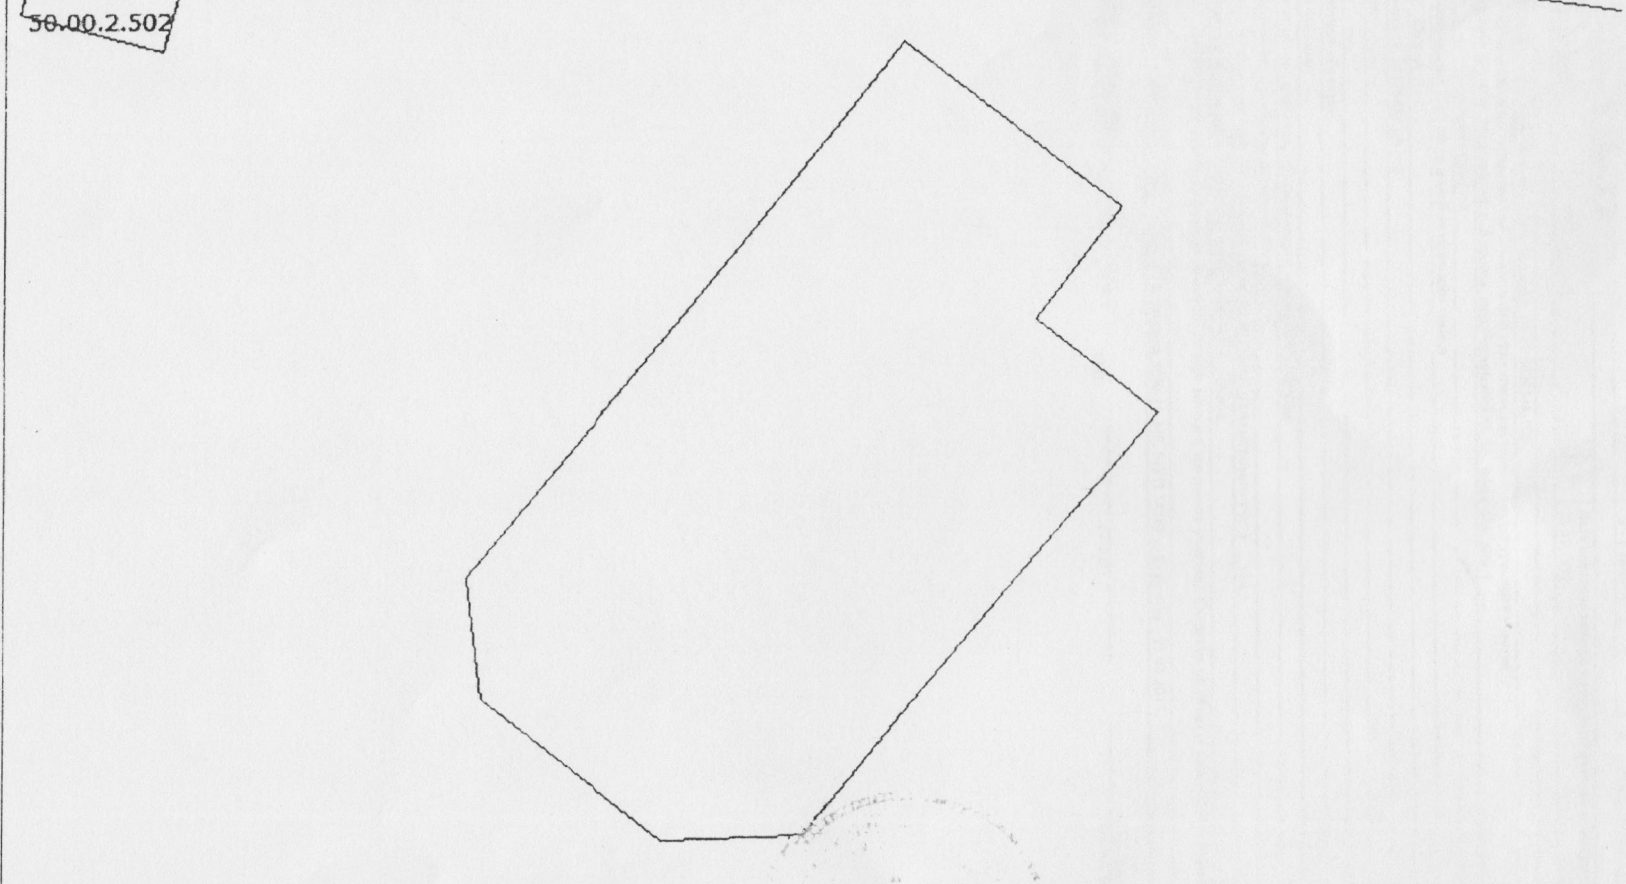
(подпись)

О.С. Козлова
(инициалы, фамилия)

29.07.2016

КАДАСТРОВЫЙ ПАСПОРТ ЗЕМЕЛЬНОГО УЧАСТКА

"02" сентября 2015 г. № МО-15/ЗВ-1727664

1	Кадастровый номер:	50:45:0020416:163	2	Лист № <u>2</u>	3	Всего листов: <u>2</u>
4	План (чертеж, схема) земельного участка					
						
5	Масштаб <u>1:1000</u>	Основные знаки: —				

Начальник Королевского отдела
(полное наименование должности)

А. Г. Леонов
(инициалы, фамилия)